


pianta piano terra - accesso asilo nido; scala 1:200

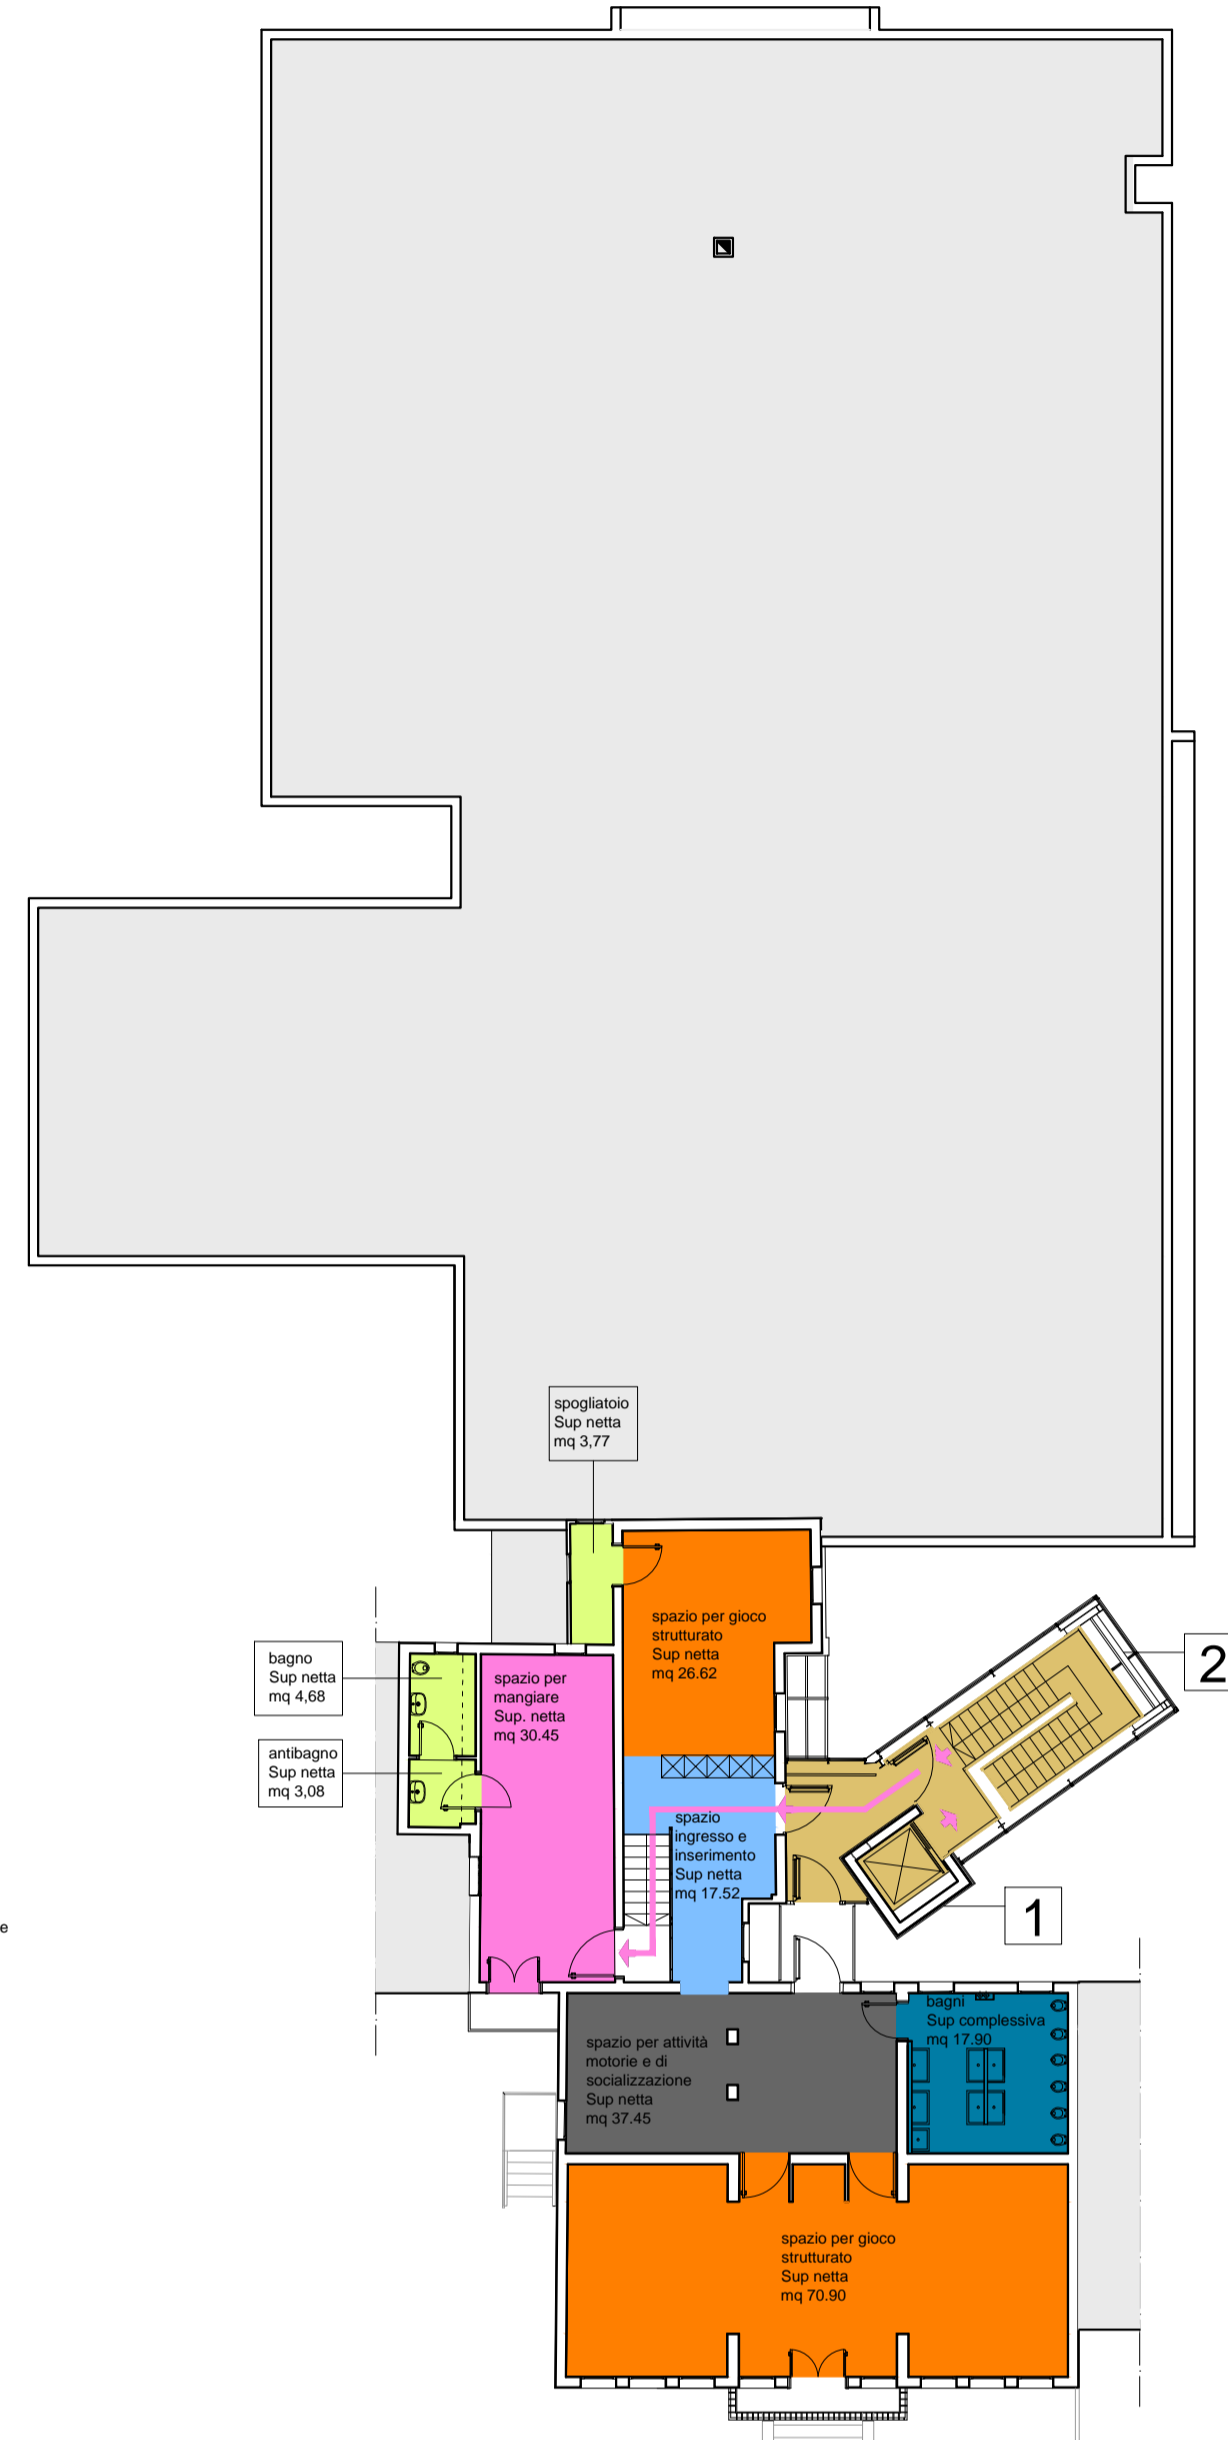


pianta primo piano - asilo nido scala 1:200

ASILO NIDO INTEGRATO VERIFICA STANDARD area dedicata ai bambini			
Superfici di progetto	Standard edilizi (3)		Numero alunni ammissibile
	MQ	MQ/bambino	
Attività di inserimento - socializzazione e motorie	152,49		
bagni	17,90		
Spazio per mangiare	30,45		
TOTALE	200,84	6	30
servizi generali			
Superfici	MQ	Standard edilizi (3)	
Cucina con dispensa e spogliatoio personale (4) (5)	83,05		
Lavanderia (5)	6,22		
Spogliatoio e servizi educatori	11,53		
TOTALE	100,80	non inferiore al 25% della superficie dedicata ai bambini	
area esterna			
Superfici di progetto	Standard edilizi (3)		
	MQ	MQ	
Area esterna	366,62	100	

(3) Regolamento regionale 15 giugno 1973 n. 3, Legge regionale 23 aprile 1990 n. 32, Legge Regionale 16 agosto 2002 n. 22, Delibera di Giunta Regionale 16 gennaio 2007 n. 84.

(4) Tipo di preparazione dei cibi: in loco

(5) Spazi in comune con la scuola materna

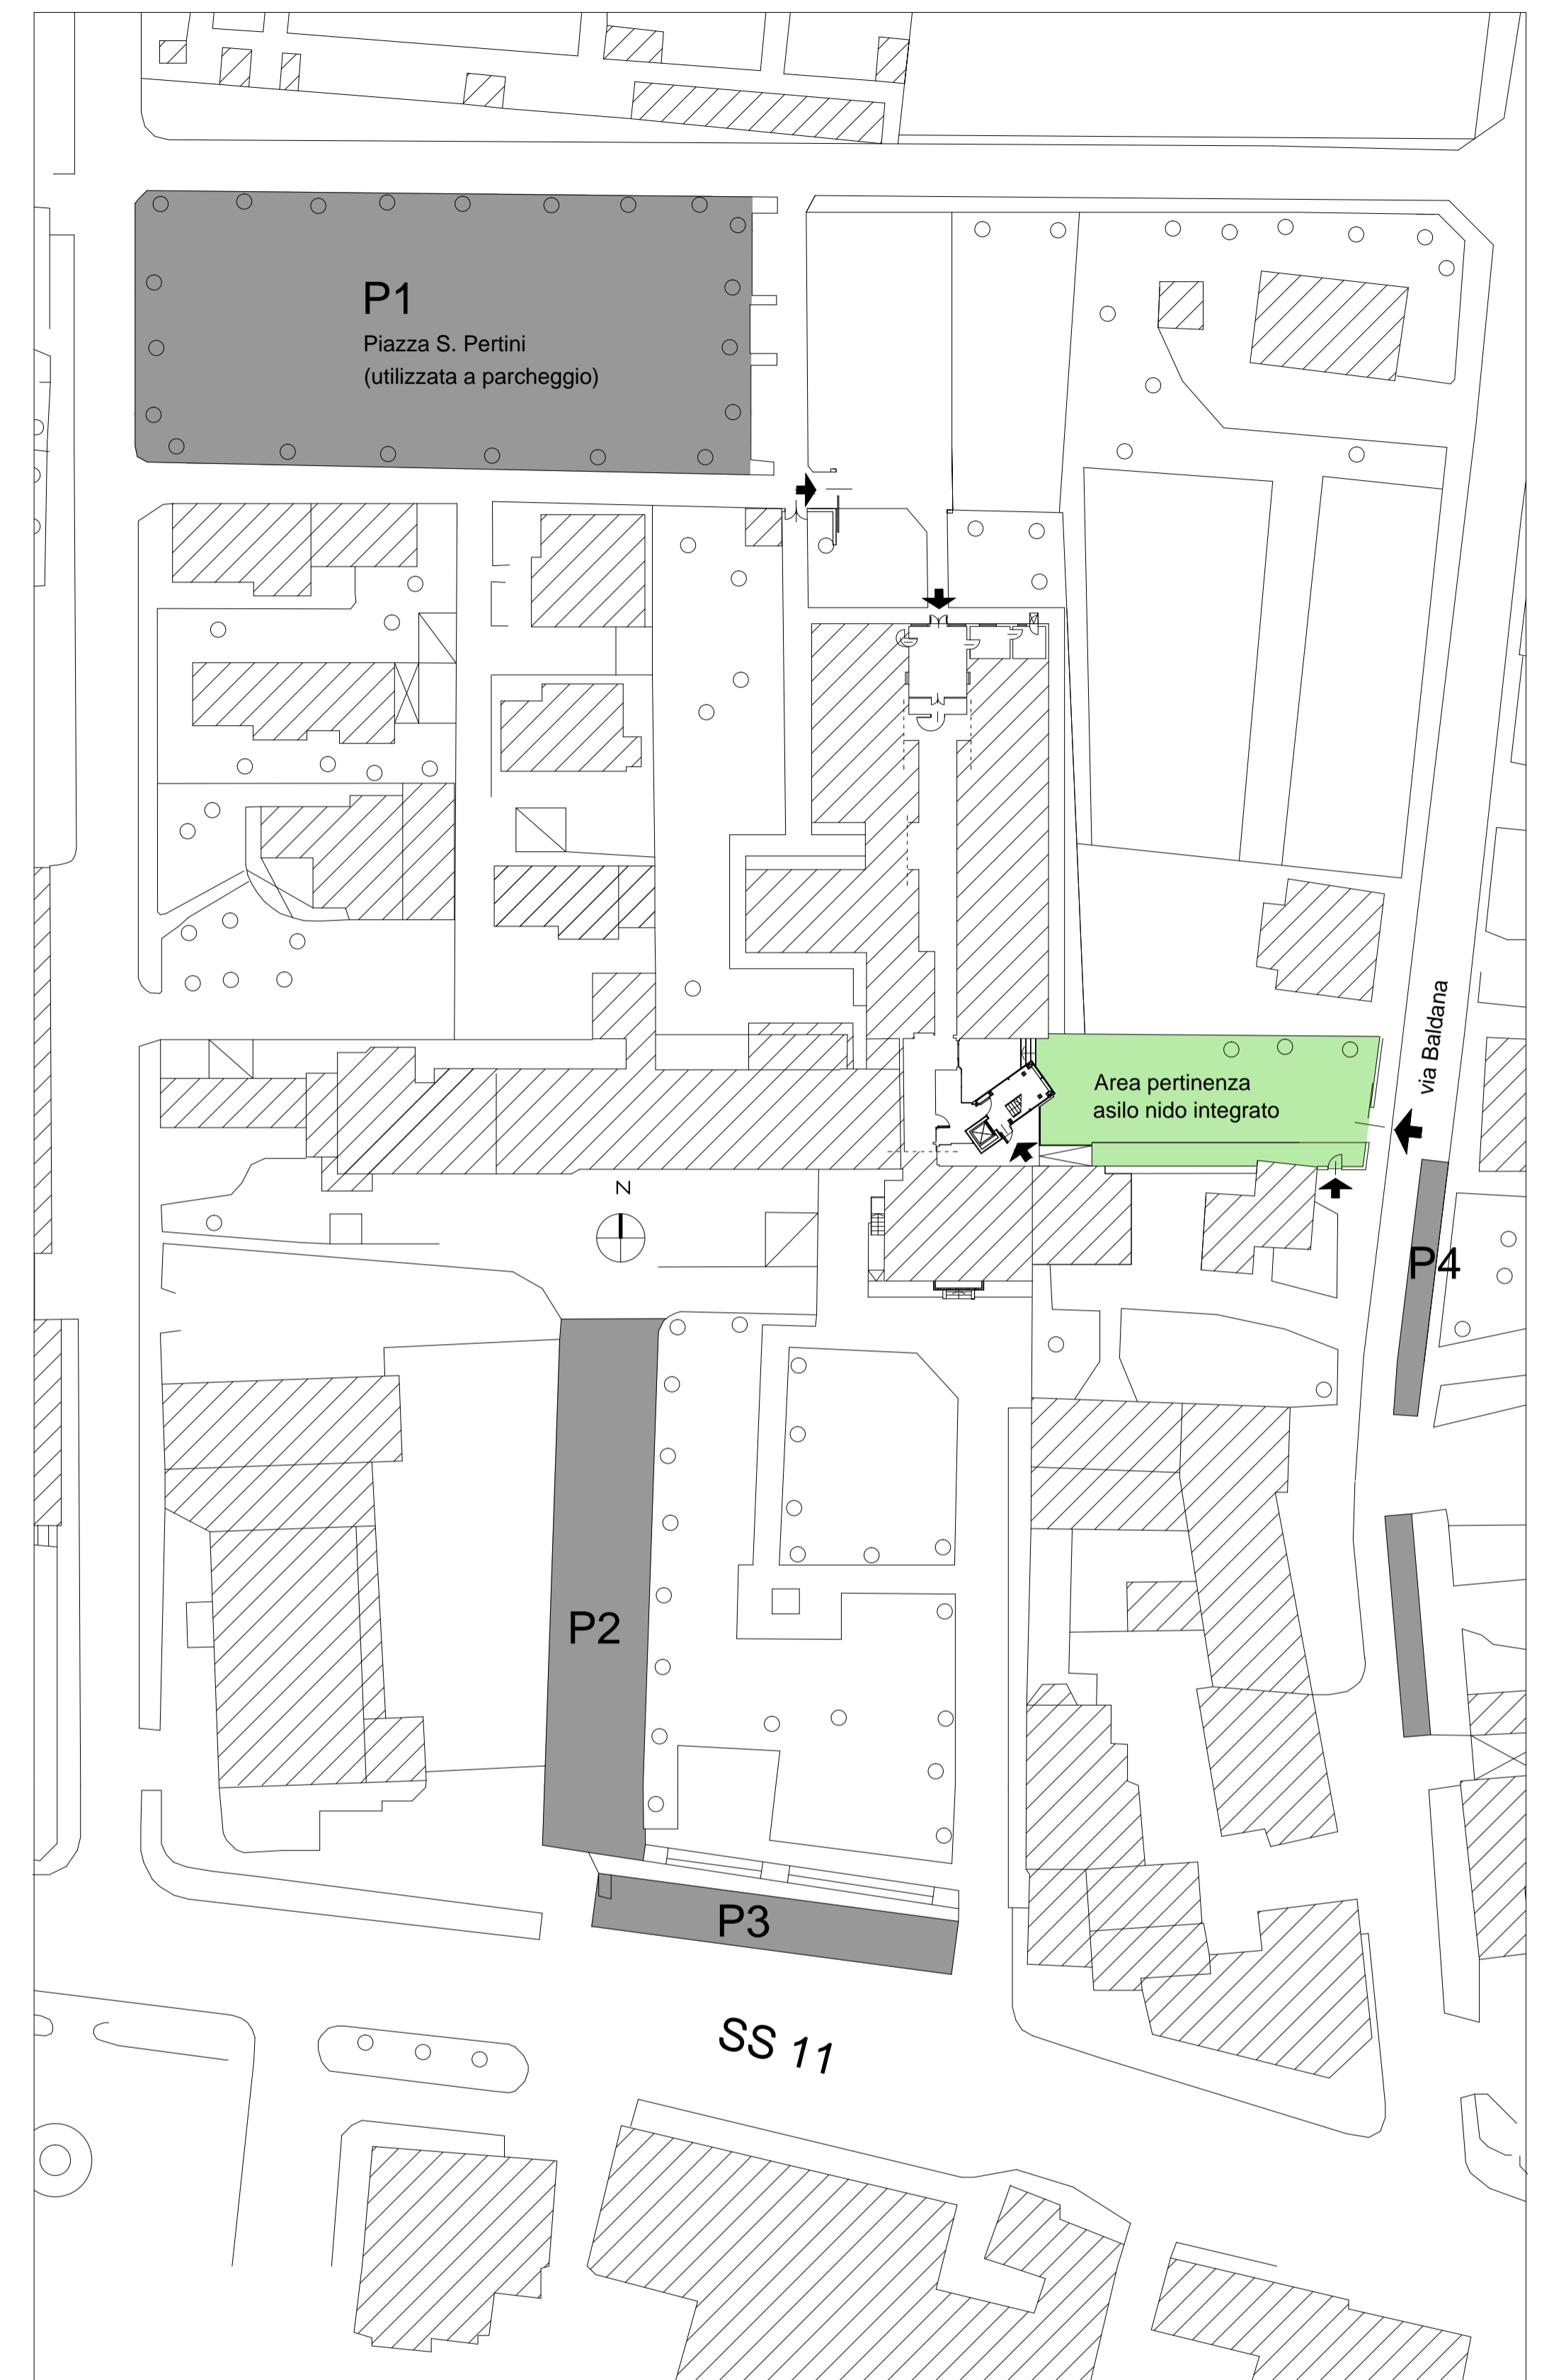

planimetria stato di progetto sistemazione area esterna con individuazione aree a parcheggio e a verde, compresi nel raggio di 120m. , sc. 1:250

SCHEMA DESTINAZIONI D'USO

LEGENDA

- Spazio per mangiare, cucina e lavanderia
- Spazio per attività pratiche (servizi)
- Spazio ingresso e inserimento
- Spazio per attività motorie e di socializzazione
- Assistenza (servizi igienici e spogliatoio educatori)
- Spazio per gioco strutturato
- Accesso all'asilo nido integrato
- 1 Ascensore di nuova formazione
- 2 Vano scale di nuova formazione

- area verde totale: 366,62 mq
- area parcheggio totale compresa nel raggio di 120 mq: 2716 mq
- P1 1970 mq (comprensiva di parcheggio permanente e di utilizzo della piazza)
- P2 460 mq
- P3 170 mq
- P4 110 mq

	ditta: Comune di Fiesso D'Artico - Venezia		
	Ubicazione: Fiesso D'Artico - Venezia		
	Opere di ristrutturazione Villa Barbieri con allestimento asilo nido integrato		
	oggetto: aggiornamento verifiche standards dimensionali alla delibera G.R. del 16.01.2007 n° 84		
data	file	scala	
Gennaio 2008	FDAscuola_nullaostaASL2008.dwg	1 : 200; 1:250	

Progettista: Arch. Giuseppe De Riz
Via Verdi, n. 10 - 30171 Mestre - Venezia
tel/fax 041.972248; e.mail architettoderiz@libero.it

Aggiornamento verifiche standards:
UTC - Settore Lavori Pubblici ed ambiente
Arch. Bruna Valentina Giaccon, responsabile del Settore
Ing. Isabella Piu, tecnico UTC-LL.PP.
Piazza Marconi, n. 16 - 30032 Fiesso D'Artico - Venezia
tel 041.5137139/123 fax 041.5137127; e.mail lavoripubblici@comune.fiessoartico.it

Aggiornamenti			
	Data	Descrizione	
	0 ott. 2002	Aggiornato al parere della Commissione Edilizia del 15.10.2002	4 mar. 2003
	1 genn. 2003	Aggiornato al parere ASL del 07.01.2003	5 febr. 2007
	2 febr. 2003	Aggiornato al parere VV.F.	6 genn. 2008
	3 febr. 2003	Aggiornato alle indagini ed al rilievo delle strutture.	
			Revisione generale - Sostituisce Tav. 8
			Richiesta nulla osta ASL:aggiornato al rilievo delle opere realizzate.
			Richiesta nulla osta ASL:aggiornato alla delibera di G. R. del 16 gennaio 2007 n°84