

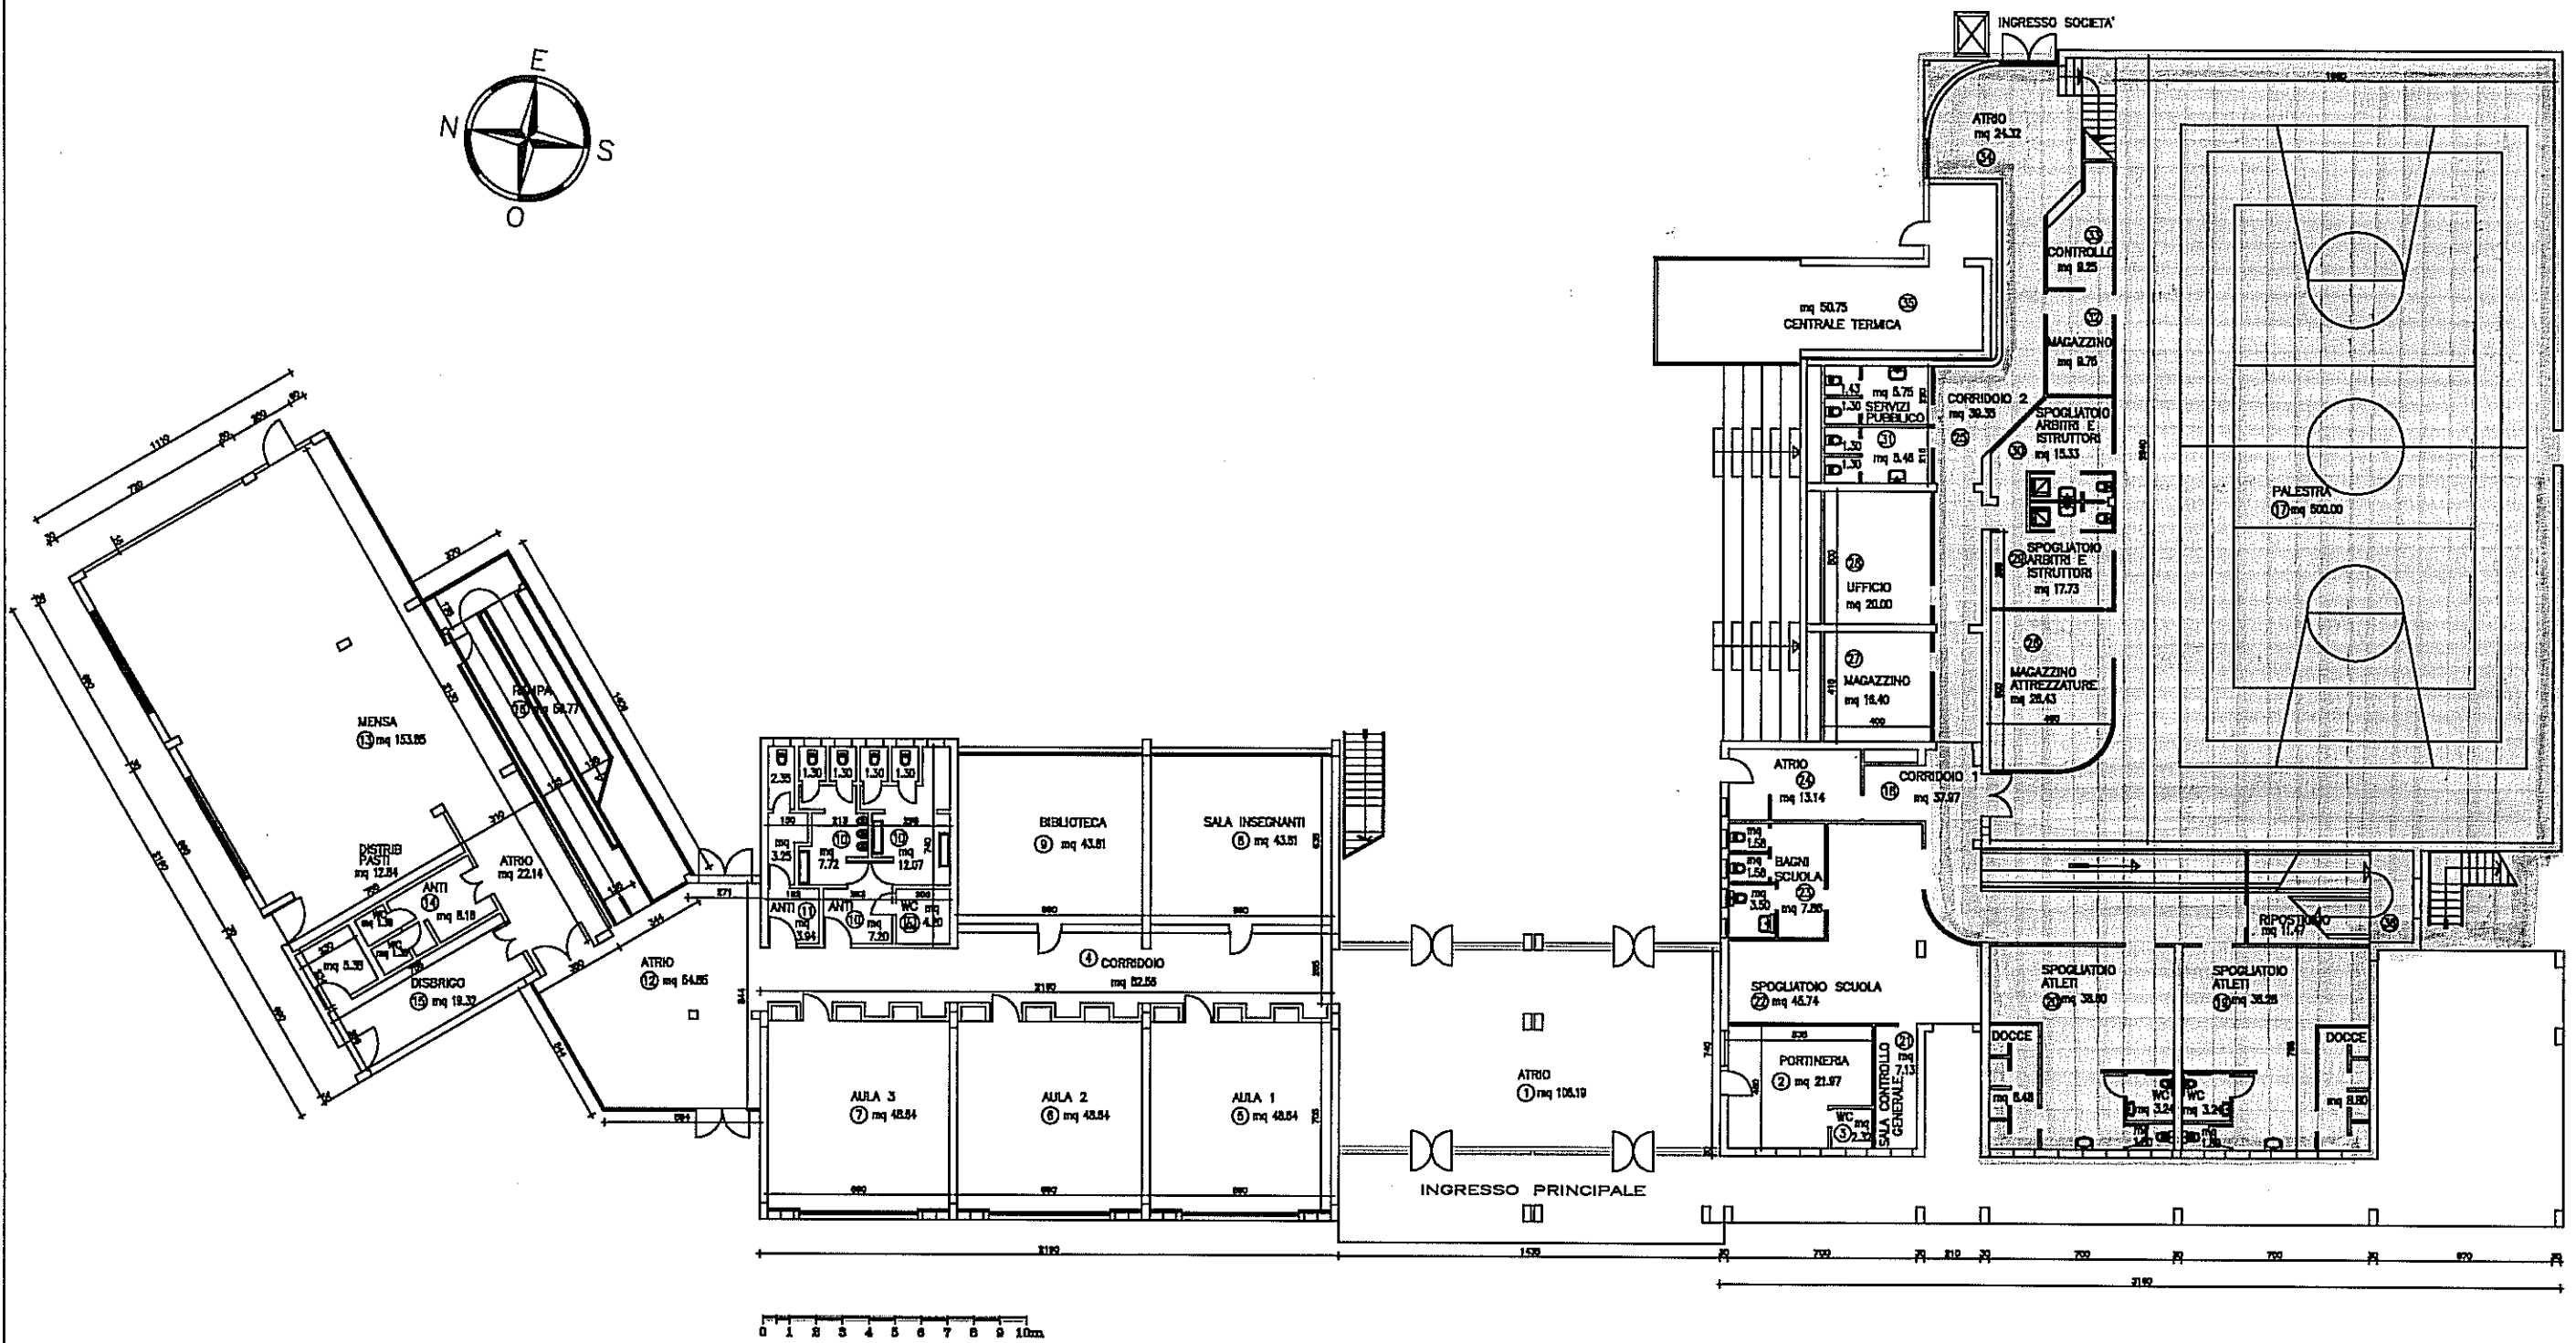
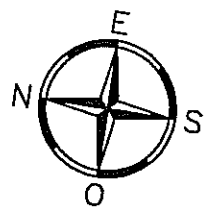



ALLEGATO A)

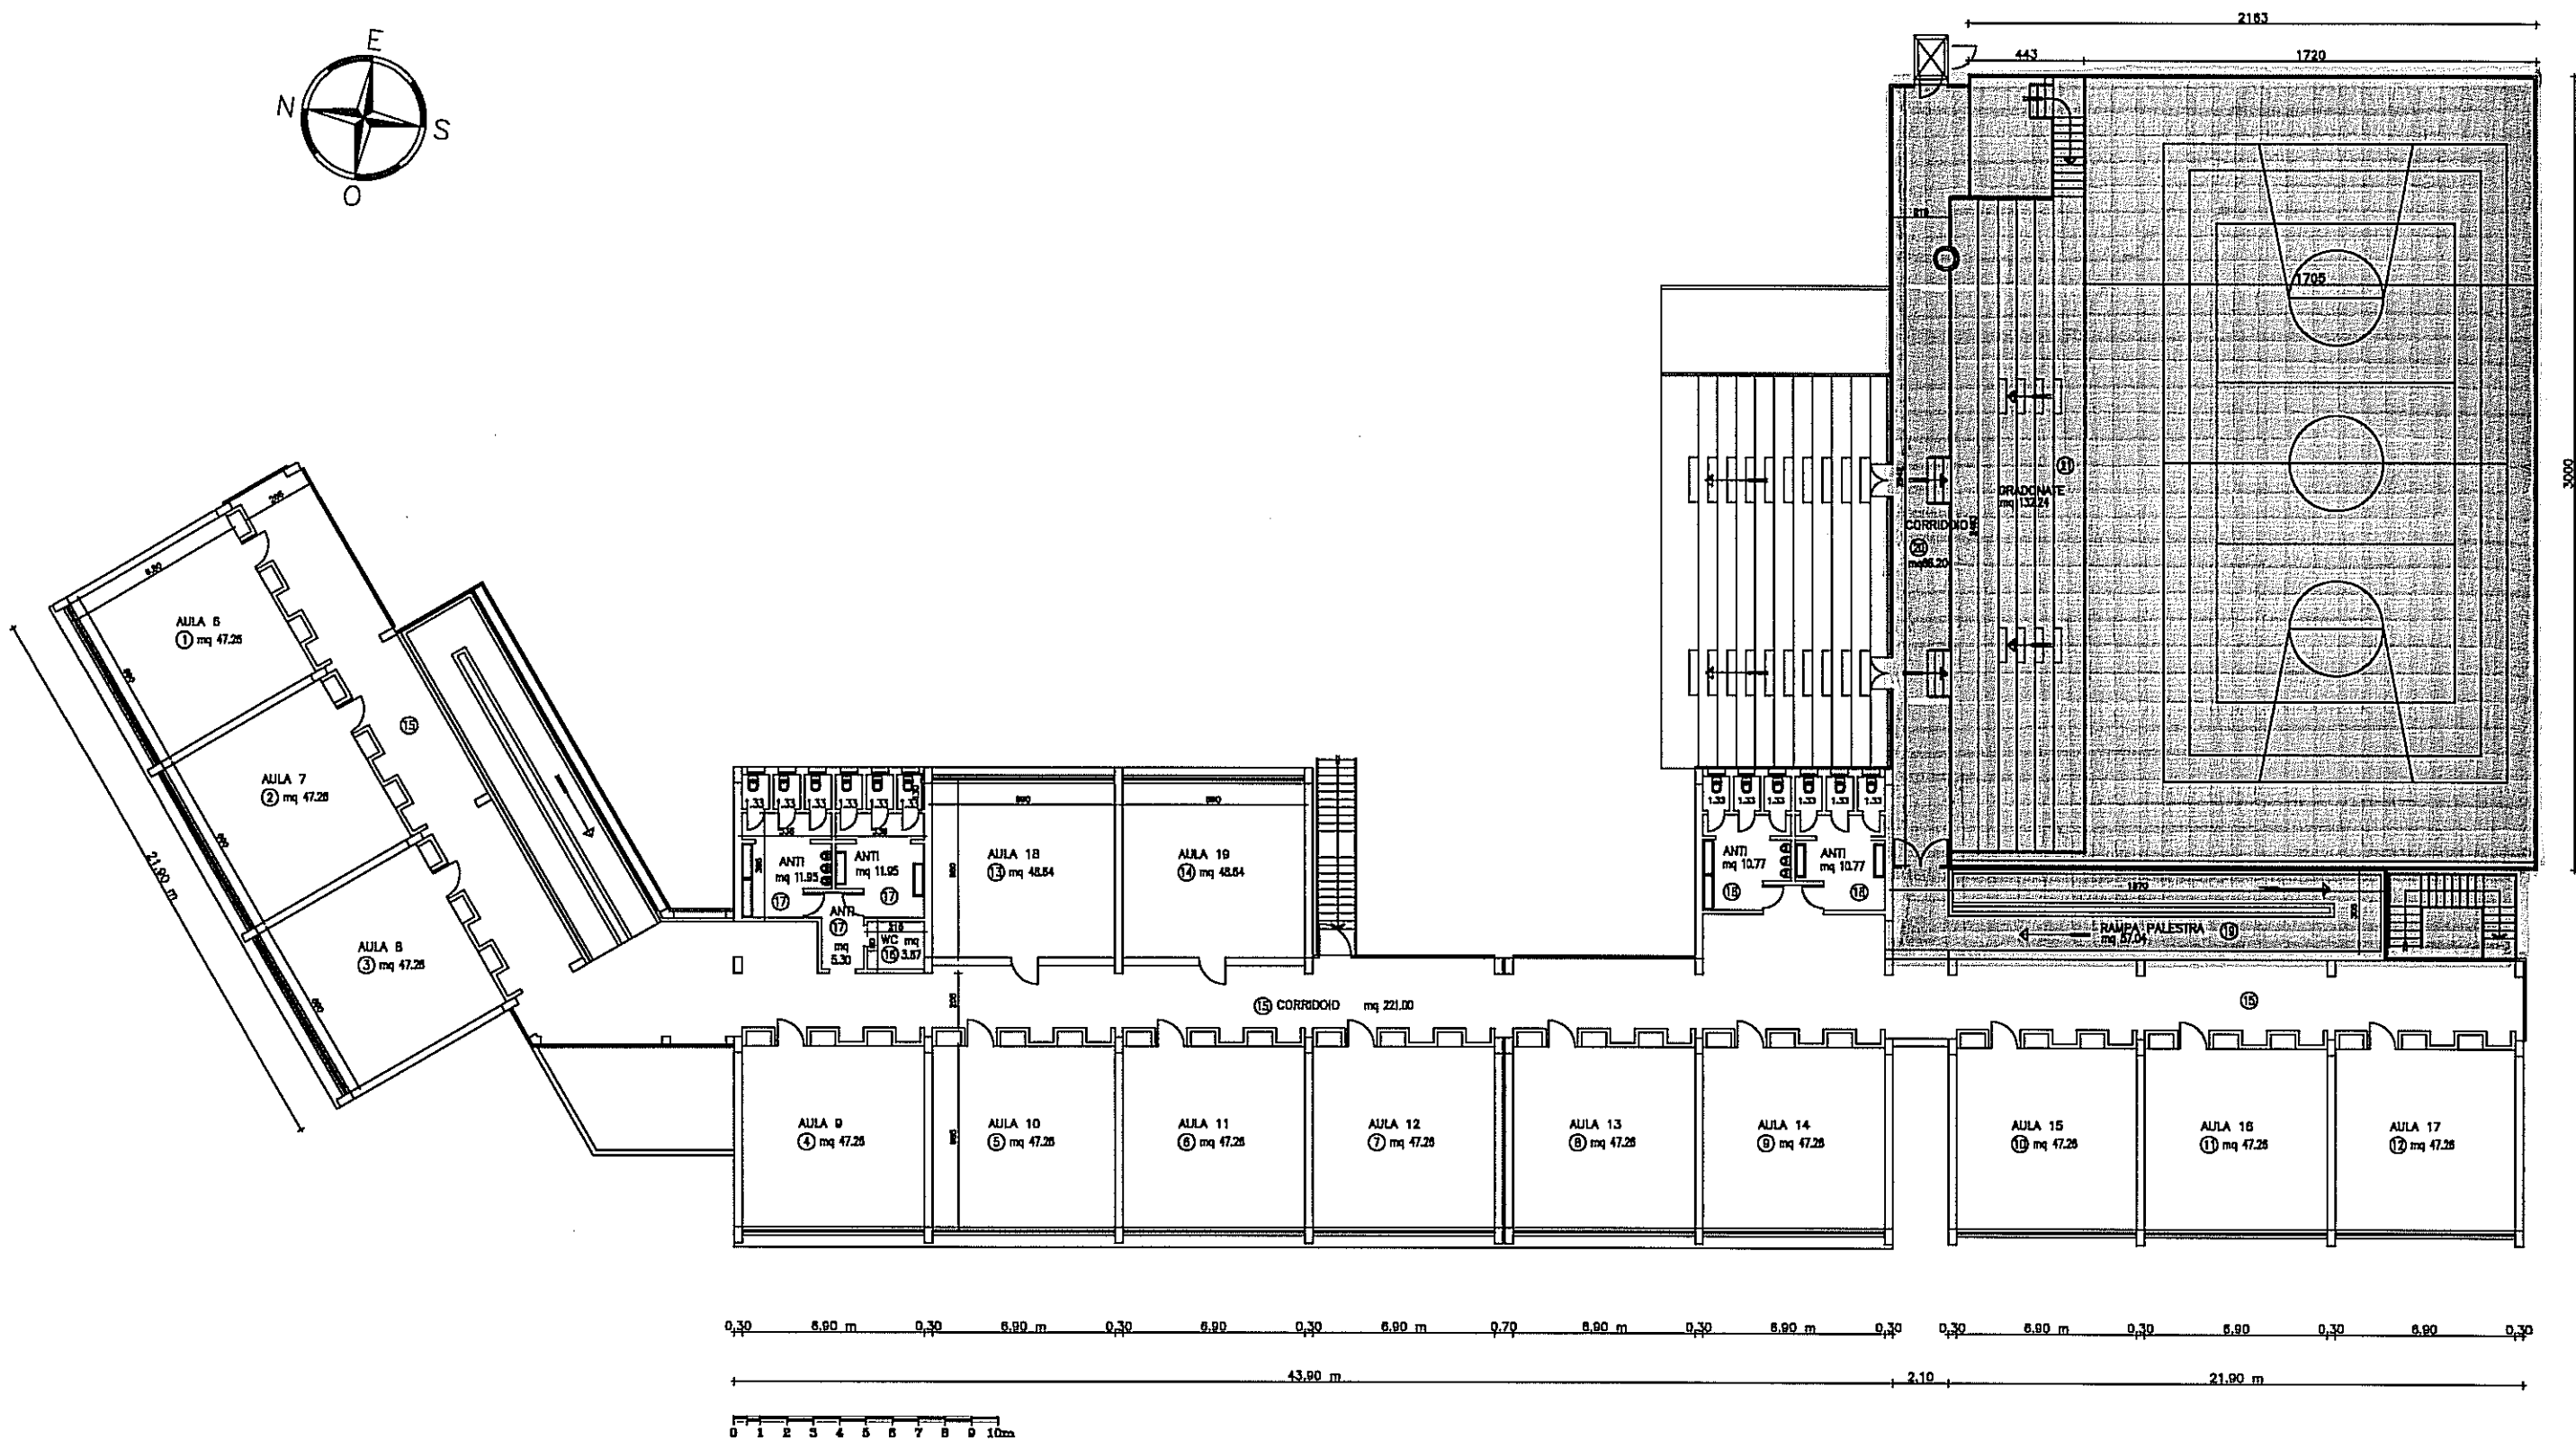

scuola "Italia K2"
pianta piano terra

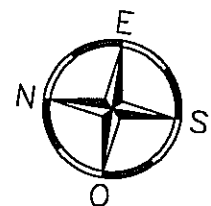

scuola "Italia K2"
pianta primo piano

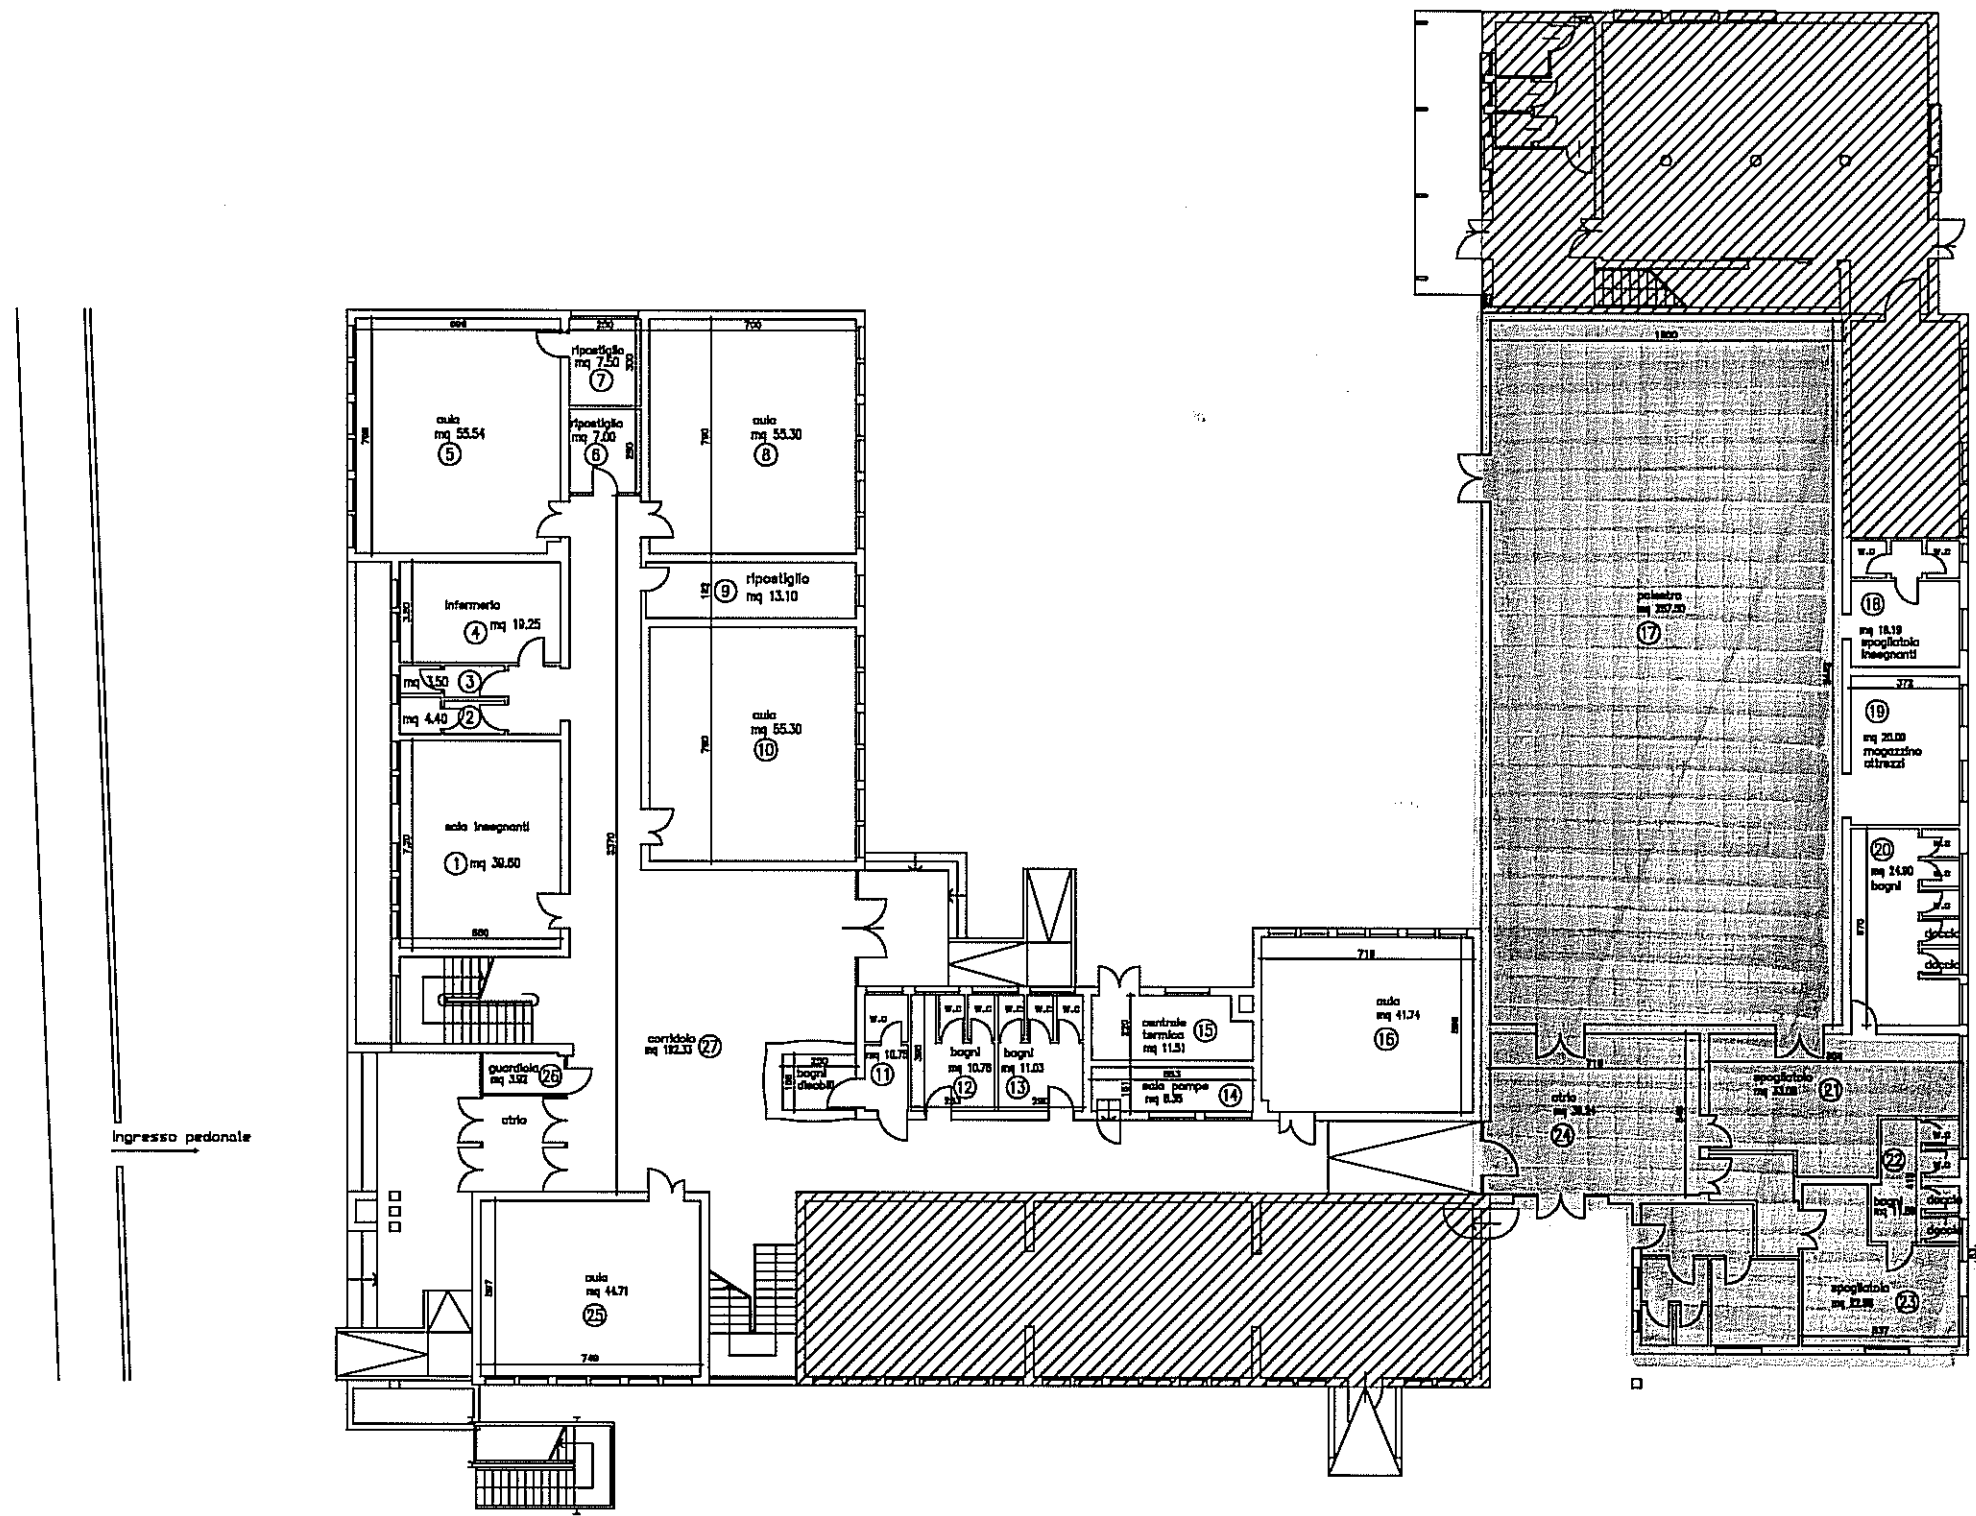

scuola "c. goldoni"
 pianta piano terra

