

## COMUNE DI FIESSO D'ARTICO

PROVINCIA DI VENEZIA

### OGGETTO: PROPOSTA DI SISTEMAZIONE DI VIA MARTIRI DI MARZABOTTO

I residenti di Via Martiri di Marzabotto, con la presente documentazione, avanzano una proposta di sistemazione di Via Martiri di Marzabotto.

Attualmente la Via risulta privata ma di uso pubblico, nonostante serva delle zone urbanisticamente definite come C.1 (di completamento) che dovrebbero quindi essere già dotate di tutte le necessarie opere di urbanizzazione, in realtà è dotata di fognature nere funzionanti, per il resto:

- mancano le bianche in quanto i fossati esistenti su lato nord del tratto principale non sfociano da nessuna parte bloccandosi in prossimità di Via Dante, la qual cosa provoca allagamenti nelle abitazioni ogni qualvolta si verifica un consistente evento piovoso;
- manca la pubblica illuminazione, la qual cosa lascia le abitazioni della via alla mercé dei delinquenti, che già più volte hanno fatto visita alle abitazioni della zona;
- le reti elettrica e la rete telefonica, sono su linee aeree su pali, come nei paesi del terzo mondo
- la strada è in ghiaio e piena di buche che nella stagione invernale diventano enormi pozzanghere.

Premesso quanto sopra i cittadini di Via Martiri di Marzabotto propongono la sistemazione della via eseguendo le seguenti opere:

1. Eliminazione Fossati esistenti (attualmente senza sbocco)
2. Creazione nuova rete acque bianche in condotte interrato
3. Interramento rete Enel e Telecom
4. Creazione della rete di pubblica illuminazione
5. Sistemazione del cassonetto stradale compresa l'asfaltatura
6. Segnaletica stradale orizzontale e verticale per la definizione della sede viaria e dei parcheggi necessari per la vivibilità della strada.

A tal fine si è provveduto ad una misurazione di massima della strada e a sviluppare un computo metrico estimativo (sia pure grossolano) per definire i lavori e gli importi che si renderebbero necessari per l'esecuzione delle opere.

Dal conteggio risulta che con circa € 70.000 si potrebbe riuscire ad effettuare l'intervento. Fermo restando la necessità di un puntuale rilievo tecnico per affinare soluzioni tecniche quantità e prezzi da applicare all'appalto.

Si allega computo metrico estimativo di massima ed elaborati rappresentanti lo stato di fatto e l'ipotesi di intervento delle opere proposte.

In attesa di riscontro si porgono distinti saluti.

30-11-2017

COMUNE DI FIESSO D'ARTICO  
PROVINCIA DI VENEZIA


IPOTESI DI SISTEMAZIONE DI VIA MARTIRI DI MARZABOTTO

COMPENDENTE LA REALIZZAZIONE DI

1. ELIMINAZIONE FOSSATI ESISTENTI (ATTUALMENTE SENZA SBOCCO)
2. CREAZIONE RETE ACQUE BIANCHE
3. INTERRAMENTO RETE TELECOM E ENEL
4. CREAZIONE RETE PUBBLICA ILLUMINAZIONE
5. SISTEMAZIONE CASSONETTO STRADALE COMPRESA L'ASFALTATURA
6. SEGNALETICA ORIZZONTALE E VERTICALE

## STATO DI FATTO

SCALA 1:200

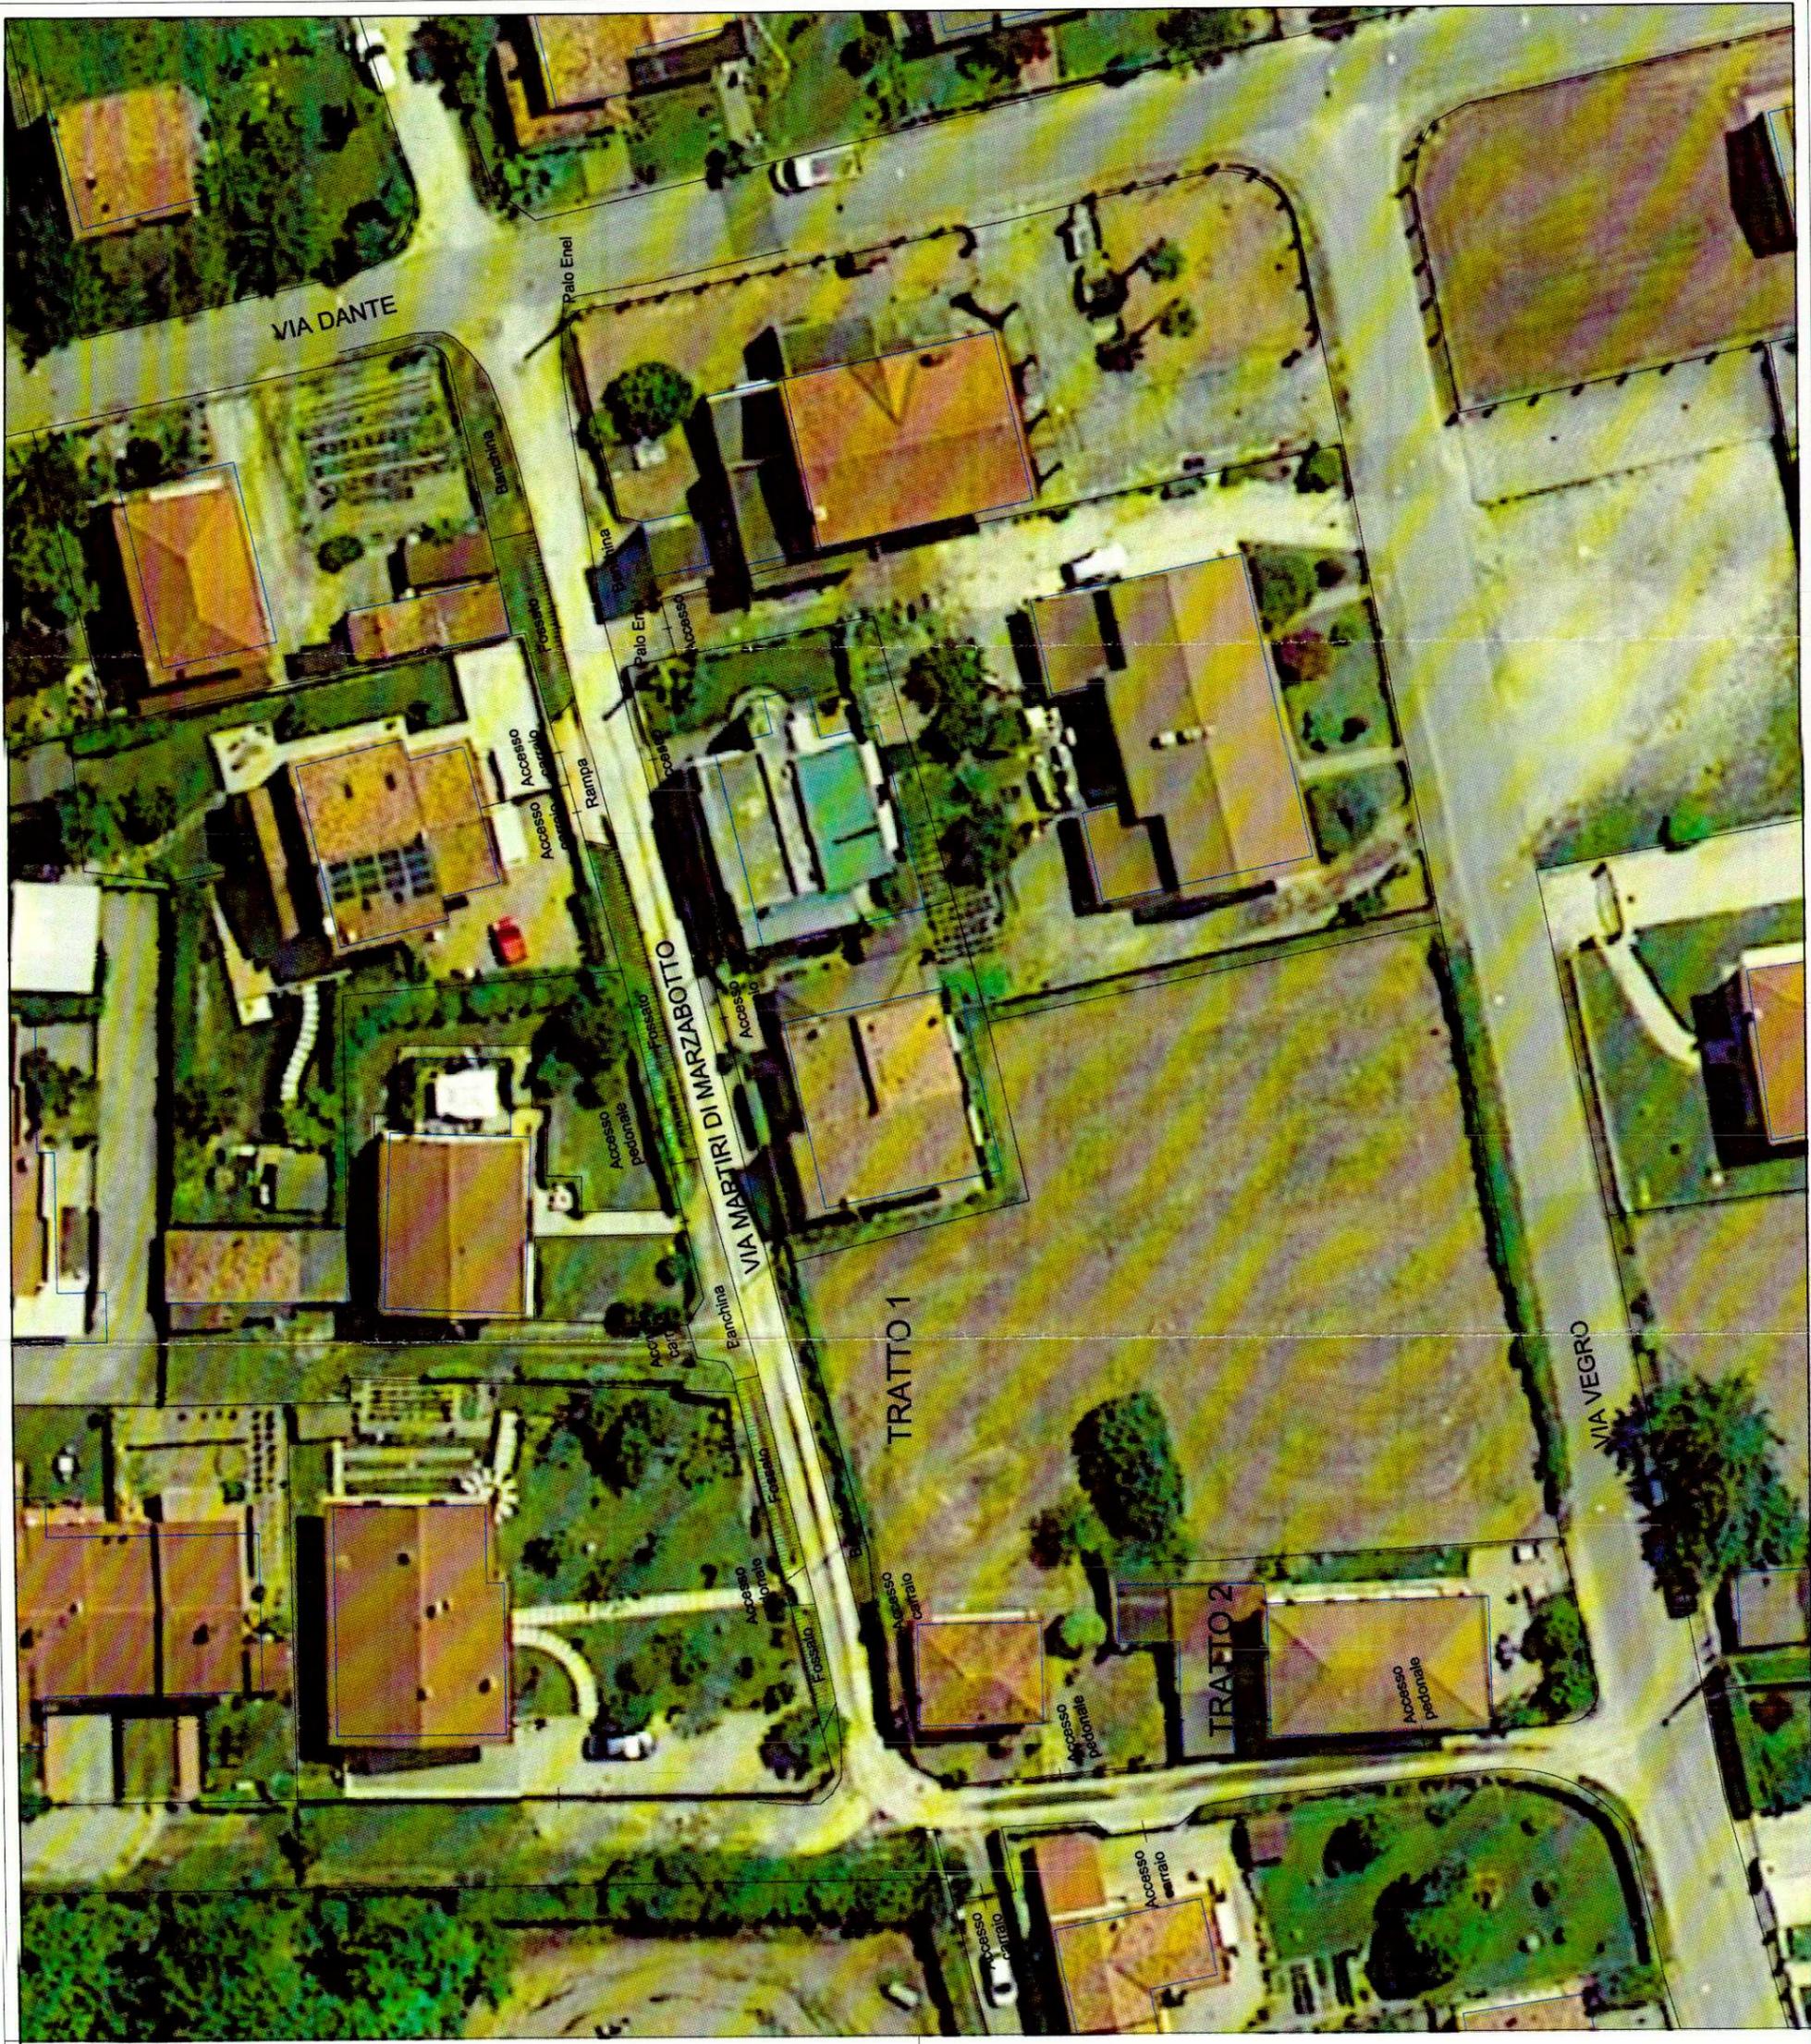

COMUNE DI FIESSO D'ARTICO  
PROVINCIA DI VENEZIA

IPOTESI DI SISTEMAZIONE DI VIA MARTIRI DI MARZABOTTO  
COMPREDENTE LA REALIZZAZIONE DI

1. ELIMINAZIONE FOSSATI ESISTENTI ( ATTUALMENTE SENZA SBOCO)
2. CREAZIONE RETE ACQUE BIANCHE
3. INTERRAMENTO RETE TELECOM E ENEL
4. CREAZIONE RETE PUBBLICA ILLUMINAZIONE
5. SISTEMAZIONE CASSONETTO STRADALE COMPRESA L'ASFALTATURA
6. SEGNALETICA ORIZZONTALE E VERTICALE

## IPOTESI DI SISTEMAZIONE

SCALA 1:200



TRATTO 1 ML 100 X 5 = 500

TRATTO 1 ML 50 X 4 = 200